



PLANTA ARQUITECTONICA BAJA

ESC. 1:100

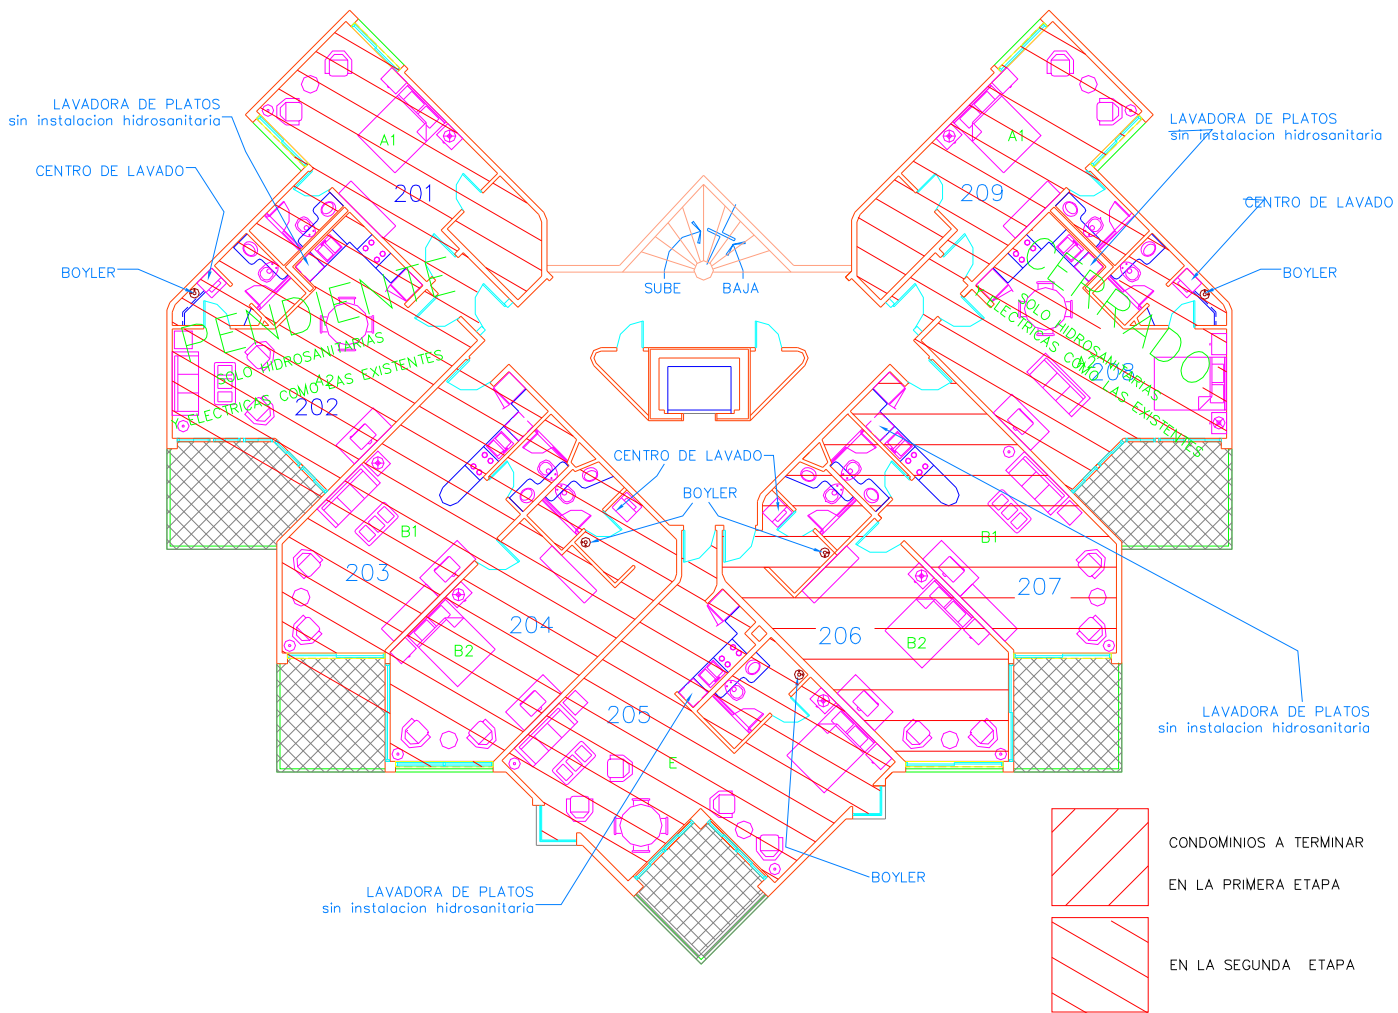


PLANTA ARQUITECTONICA 2° NIVEL

ESC. 1:100

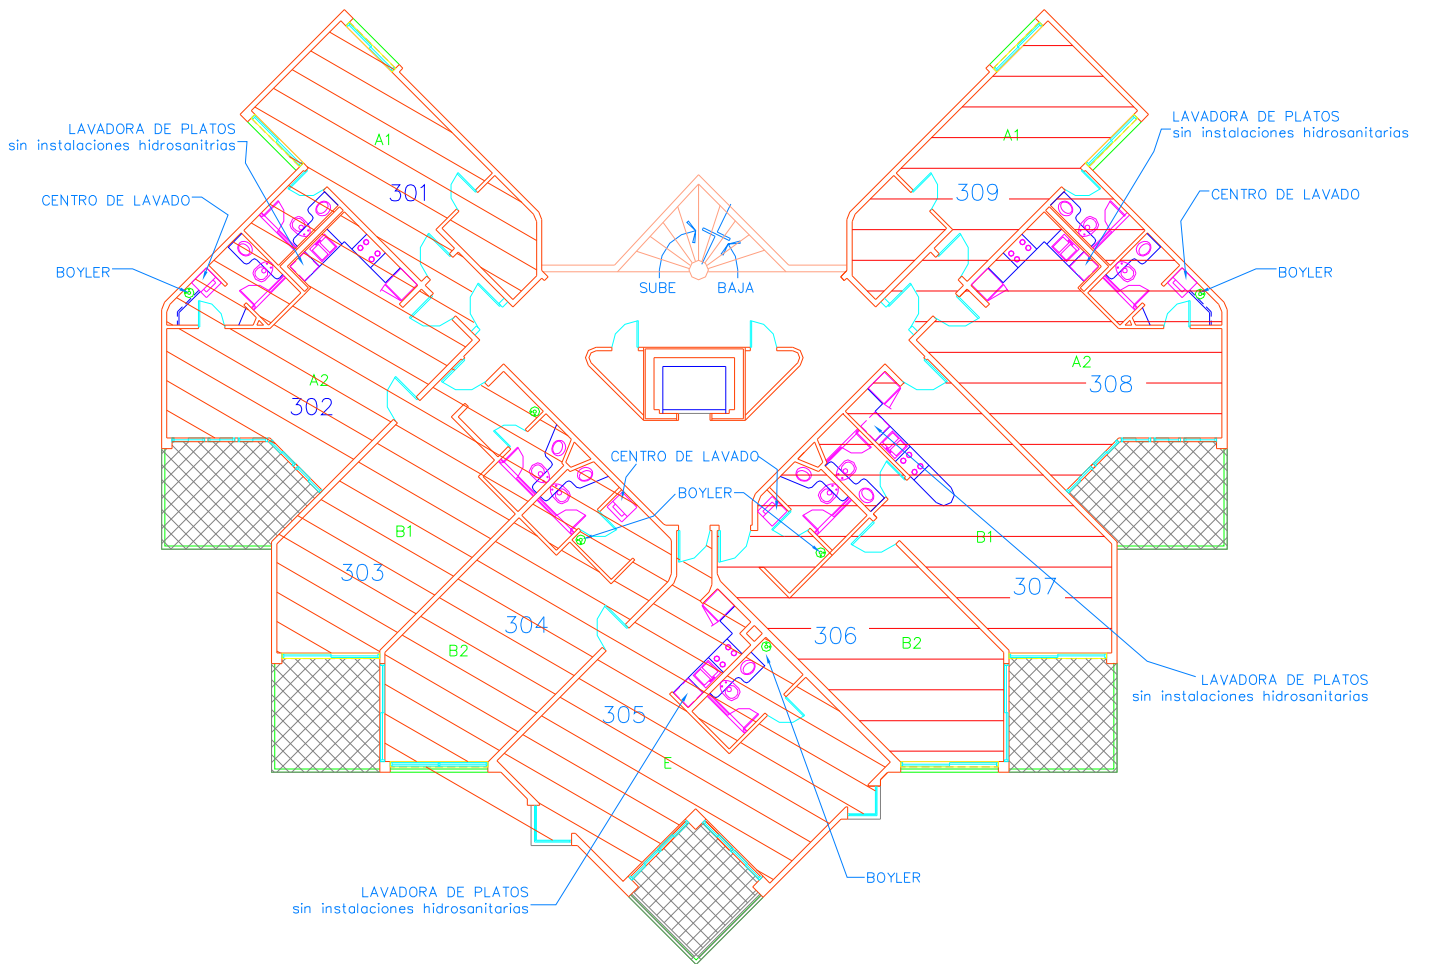

PLANTA ARQUITECTONICA 3° NIVEL

ESC. 1:100

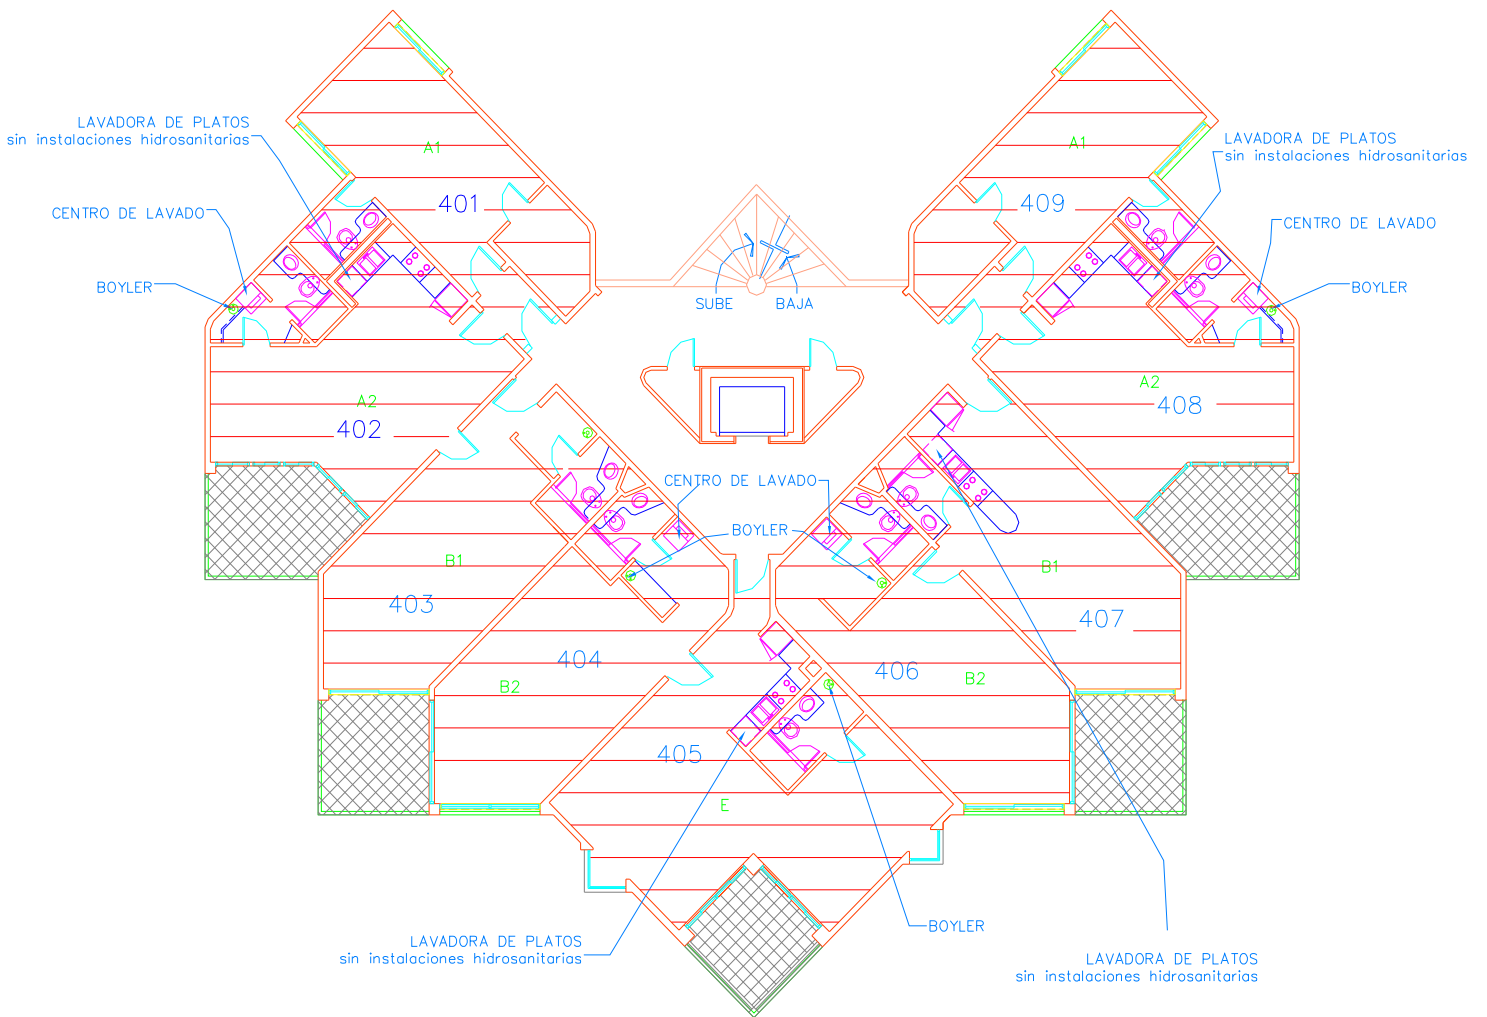

PLANTA ARQUITECTONICA 4° NIVEL

ESC. 1:100

