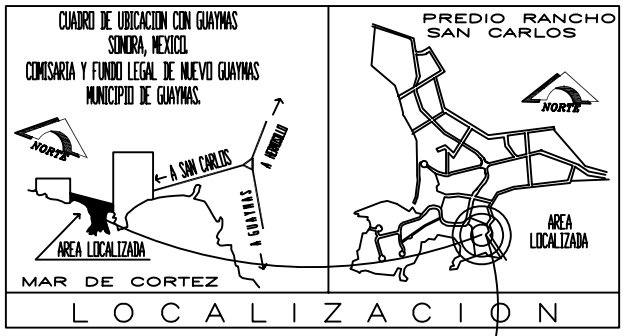

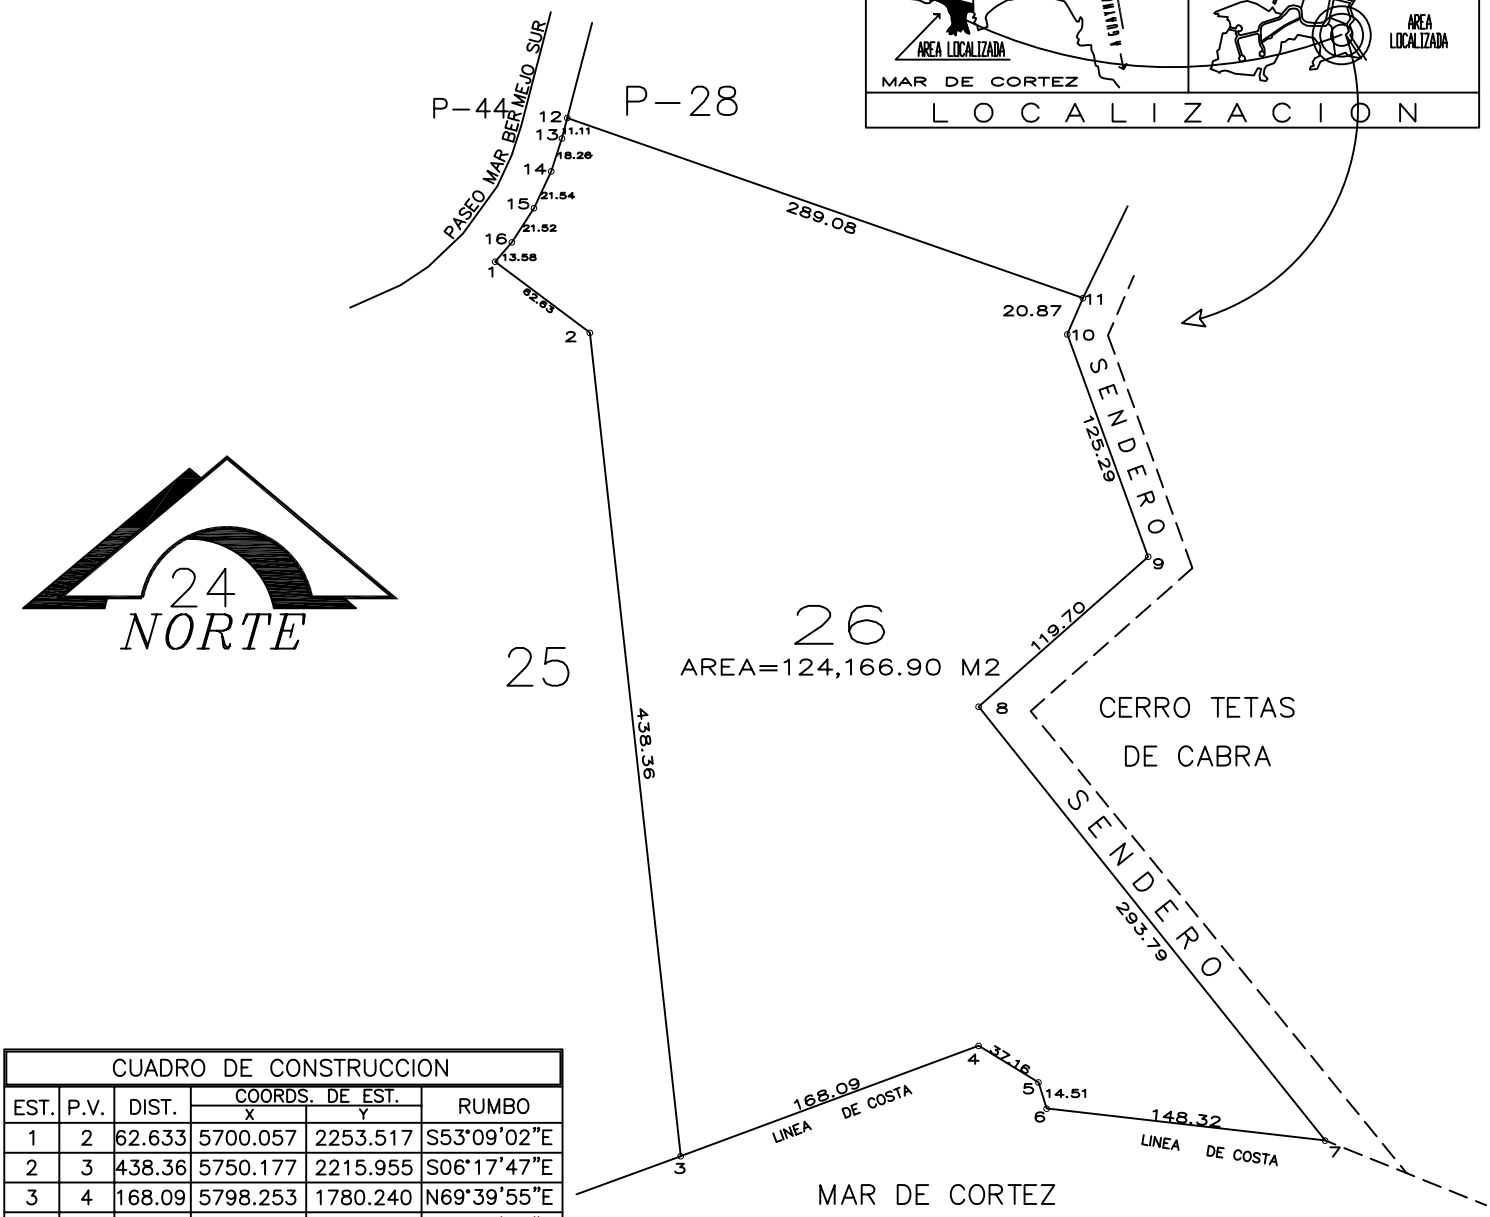

CUADRO DE CONSTRUCCION					
EST.	P.V.	DIST.	COORDS. DE EST. X	COORDS. DE EST. Y	RUMBO
1	2	62.633	5700.057	2253.517	S53°09'02"E
2	3	438.36	5750.177	2215.955	S06°17'47"E
3	4	168.09	5798.253	1780.240	N69°39'55"E
4	5	37.16	5955.870	1838.653	S58°36'04"E
5	6	14.51	5987.588	1819.293	S17°21'14"E
6	7	148.32	5991.917	1805.440	S83°27'06"E
7	8	293.79	6139.270	1788.525	N38°37'05"W
8	9	119.70	5955.908	2018.070	N48°32'00"E
9	10	125.29	6045.604	2097.333	N19°57'00"W
10	11	20.87	6002.855	2215.105	N23°21'39"E
11	12	289.08	6011.132	2234.268	N70°45'53"W
12	13	11.11	5738.188	2329.505	S14°37'26"W
13	14	18.26	5735.382	2318.751	S17°57'20"W
14	15	21.54	5729.753	2301.381	S25°07'15"W
15	16	21.52	5720.609	2281.879	S32°52'40"W
16	1	13.58	5708.925	2263.803	S40°45'58"W

SUPERFICIE=124,166.90 M2

GRUPO CABALLERO

PLANO:
CIUDAD RECREATIVA DE SAN CARLOS
NUEVO GUAYMAS, SONORA MEXICO
PARCELA-26 UBICADA EN EL RANCHO SAN CARLOS
PROP. DE: CIA. SAN CARLOS BAY SHORES, S.A.
CON UNA SUPERFICIE DE 124,166.90 M2

ACOTACION:	ESCALA:	CALCULO:	DIBUJO:	APROBO:
METROS	1/2,500	R.N.R.R.	R.N.R.R.	ARQ.L.V.C.

ARCHIVO: C:\JFFC99\RSC\PARCELAS\PARCELAS 24-26DWG.
FECHA: 20/08/1999