




MAR DE CORTES

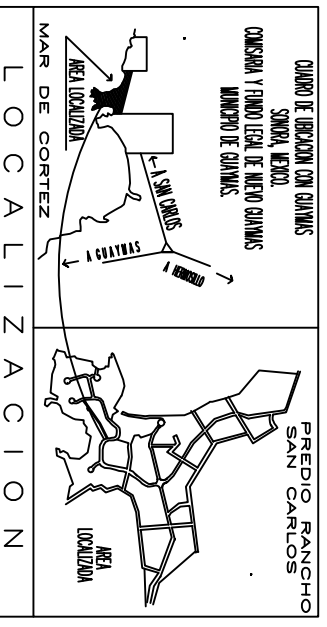

CUADRO DE CONSTRUCCION

EST. P.V.	DIST.	COORDS. DE EST.		RUMBO
1	9.50	5038.899	2147.238	N43°24'46"E
2	3	5045.426	2154.137	N49°15'03"E
3	4	5056.324	2163.527	N55°43'22"E
4	5	5067.014	2170.813	N61°58'21"E
5	6	5074.701	2174.905	N66°33'55"E
6	7	5085.544	2179.605	N71°38'38"E
7	8	5096.442	2183.221	N77°39'19"E
8	9	5106.805	2185.489	N82°28'26"E
9	10	5118.613	2187.047	N84°08'18"E
10	11	5132.201	2191.524	N83°35'32"E
11	12	5177.622	2193.529	N80°31'42"E
12	13	5193.314	2196.147	N75°08'25"E
13	14	5202.009	2198.454	N68°30'08"E
14	15	5211.233	2202.087	N63°04'01"E
15	16	5220.232	2206.659	N58°32'56"E
16	17	5228.590	2211.771	N55°34'18"E
17	18	5240.362	2219.840	N52°53'19"E
18	19	5258.781	2233.776	N62°16'28"E
19	20	5274.341	2241.954	N72°50'53"E
20	21	5285.150	2245.290	N79°17'10"E
21	22	5296.651	2247.466	N85°55'04"E
22	23	5309.626	2248.392	S76°53'06"E
23	24	5323.590	2248.013	S84°07'11"E
24	25	5336.960	2246.636	S76°53'06"E
25	26	5351.034	2243.357	S75°09'14"E
26	27	5360.654	2240.807	S49°47'06"E
27	28	5377.400	2226.648	S59°19'43"E
28	29	5396.249	2215.469	S69°23'30"E
29	30	5403.578	2212.713	S20°46'36"W
30	31	5337.922	2039.661	S39°39'29"W
31	32	70.65	5298.794	1992.461 N87°44'09"W
32	33	117.67	5228.203	1995.252 S70°19'24"W
33	1	207.07	5117.406	1955.632 N22°16'50"W

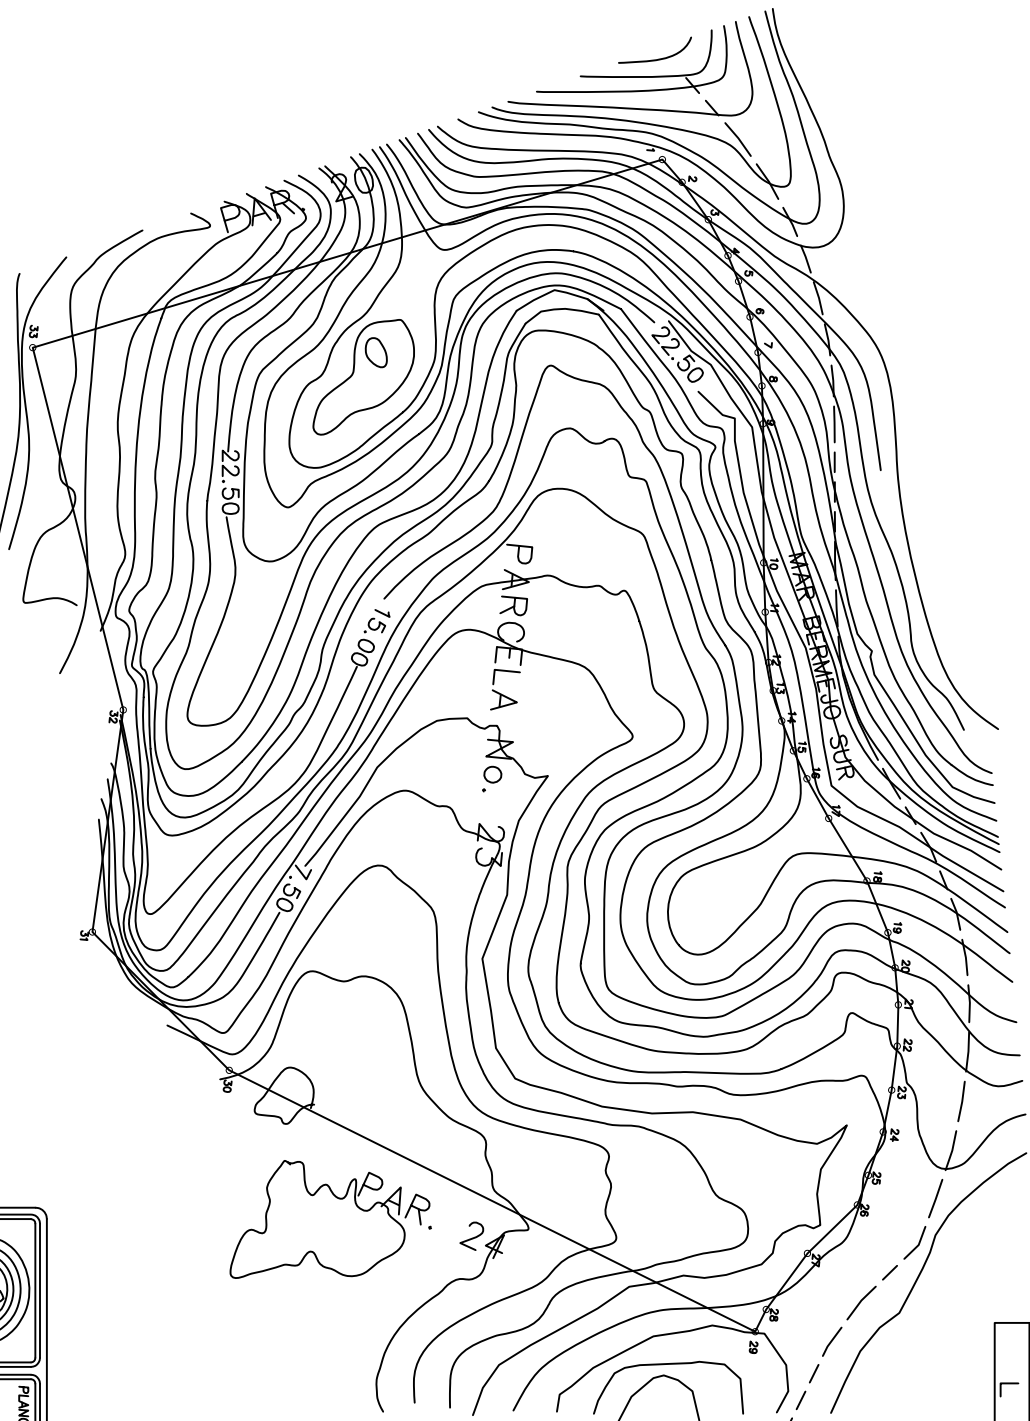

GRUPO CABALLERO

PLANO:

PLANO TOPOGRAFICO DE LA PERCELA NO. 23
CON CURVAS DE NIVEL @ 1.50 mtrs.
UBICADA EN EL PREDIO RANCHO SAN CARLOS
PROP. DE: CIA. SAN CARLOS BAY SHORES, S.A.
CON UNA SUPERFICIE DE 6-67-72.41 Hqs.

ACOTACION:
METROS

ESCALA:
1/3000

CALCULO:
R.N.R.R.

DIBUJO:
R.N.R.R.

APROBADO:
ARQ.L.V.C.

ARCHIVO: C:\JFC099\RSC\PARCELAS\RSC_P-23.RSC

FECHA: 01/OCTUBRE/2002