


L O C A L I Z A C I O N

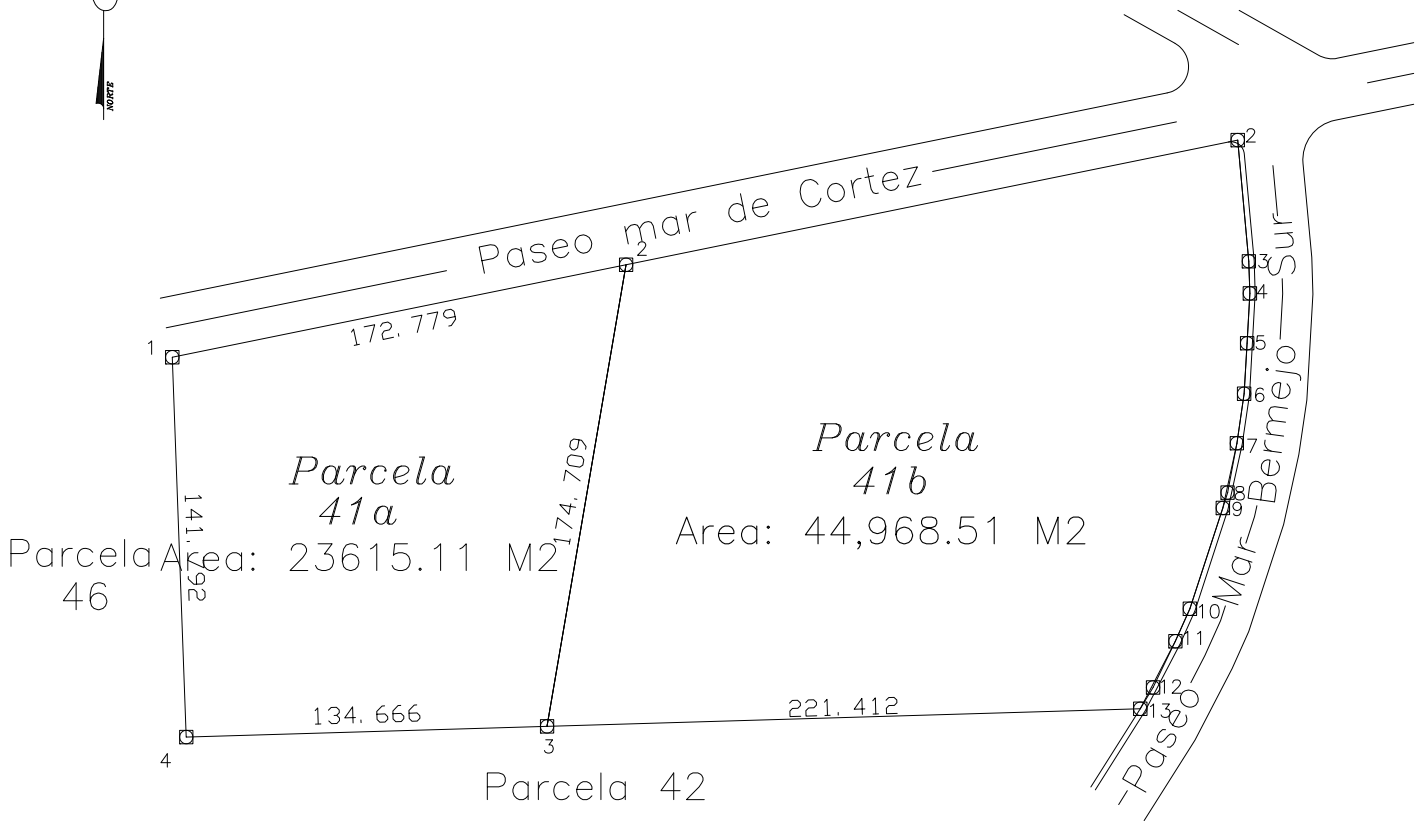

Parcela No. 41a

Pts.	Distancia	Rumbo
1	2	172.779 N78.2841E
2	3	174.709 S 9.4255W
3	4	134.666 S88.1746W
4	1	141.792 N 2.0618W

Area: 23615.11 M²

<p>GRUPO CABALLERO</p>	<p>RANCHO SAN CARLOS NUEVO GUAYMAS GUAYMAS, SON, MEX.</p>		<p>PARCELA 41a</p>
	<p>SUERFICIE TOTAL: 23,615.11 M²</p>		
<p>ESCALA: 1/3000</p>	<p>CALCULO Y DIBUJO POR : ING. ARTURO CACHEUX GOMEZ</p>	<p>APROBO: ARQ. VILLAGRA</p>	
<p>ACOTACION: MTS.</p>	<p>CLAVE: P41</p>	<p>FECHA: 27/JUNIO/97</p>	